

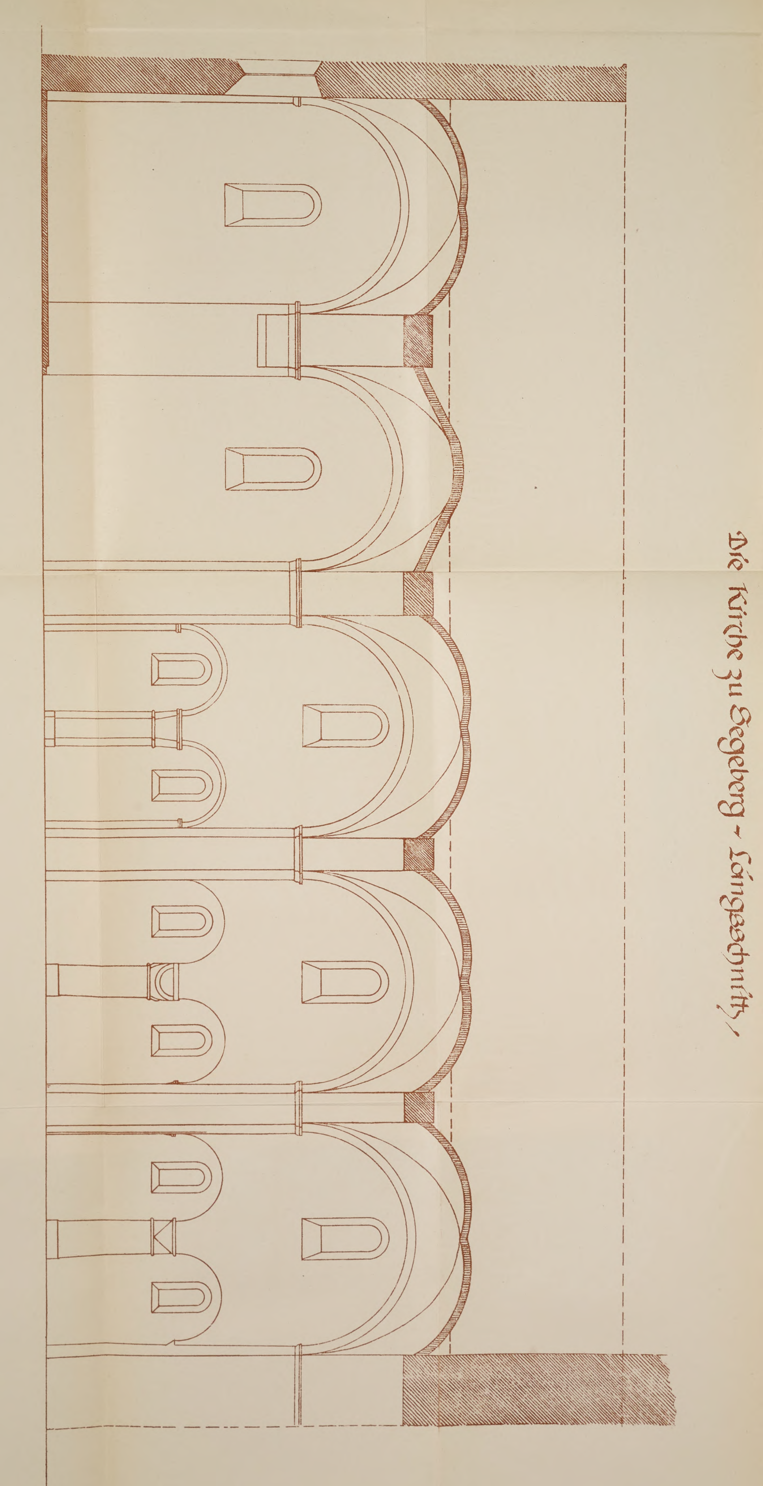


Die Kirche zu Segeberg – Längsschnitt,

Aufgenommen, teilweise reconstruiert und gezeichnet von Christian Rauch, Arch.,
Sommer 1902.

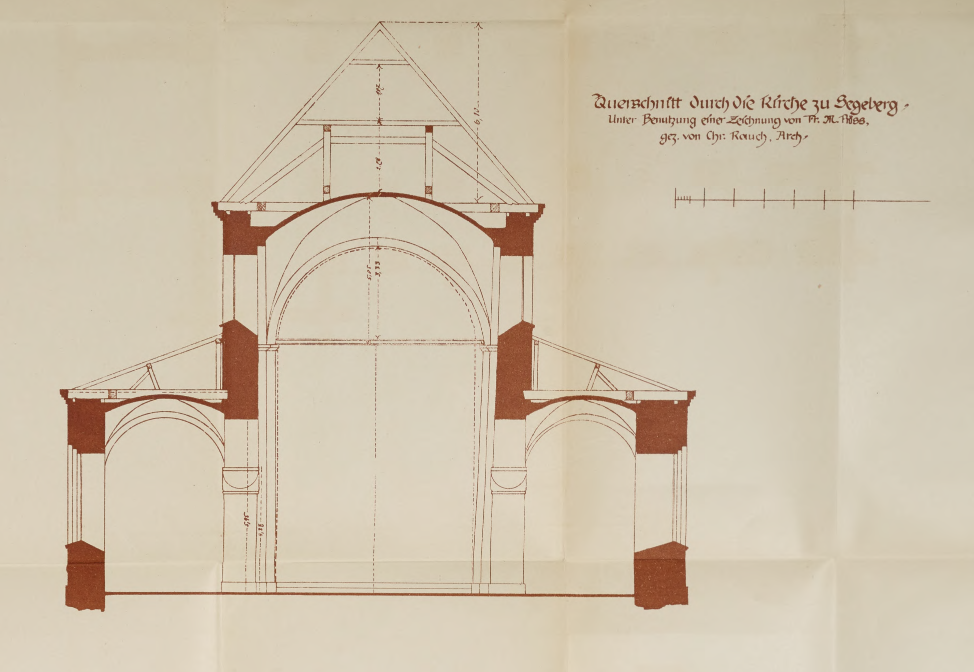

Querschnitt durch die Kirche zu Segeberg.
Unter Benutzung einer Zeichnung von Fr. M. Röss,
gez. von Chr. Rauch, Arch.

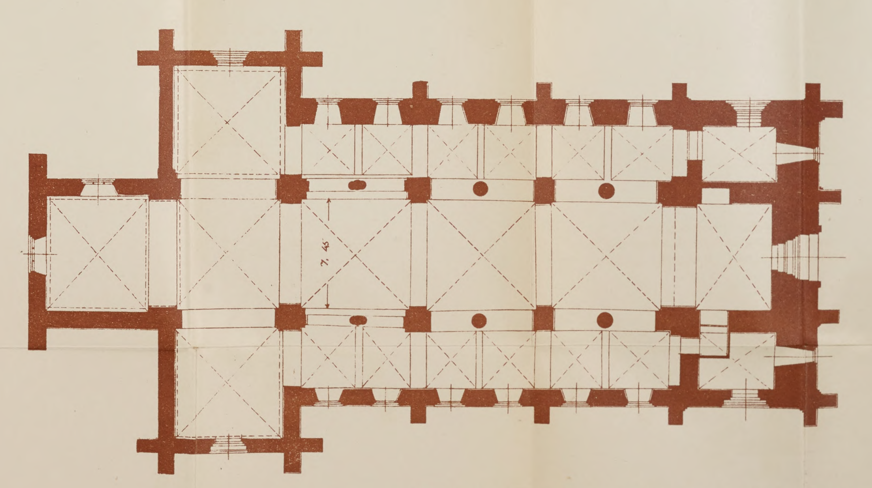

Grundriss der Kirche zu Segeberg in Holstein,
(Heutiger Zustand).

Aufgenommen und gezeichnet von Chr. Rauch, Arch.